
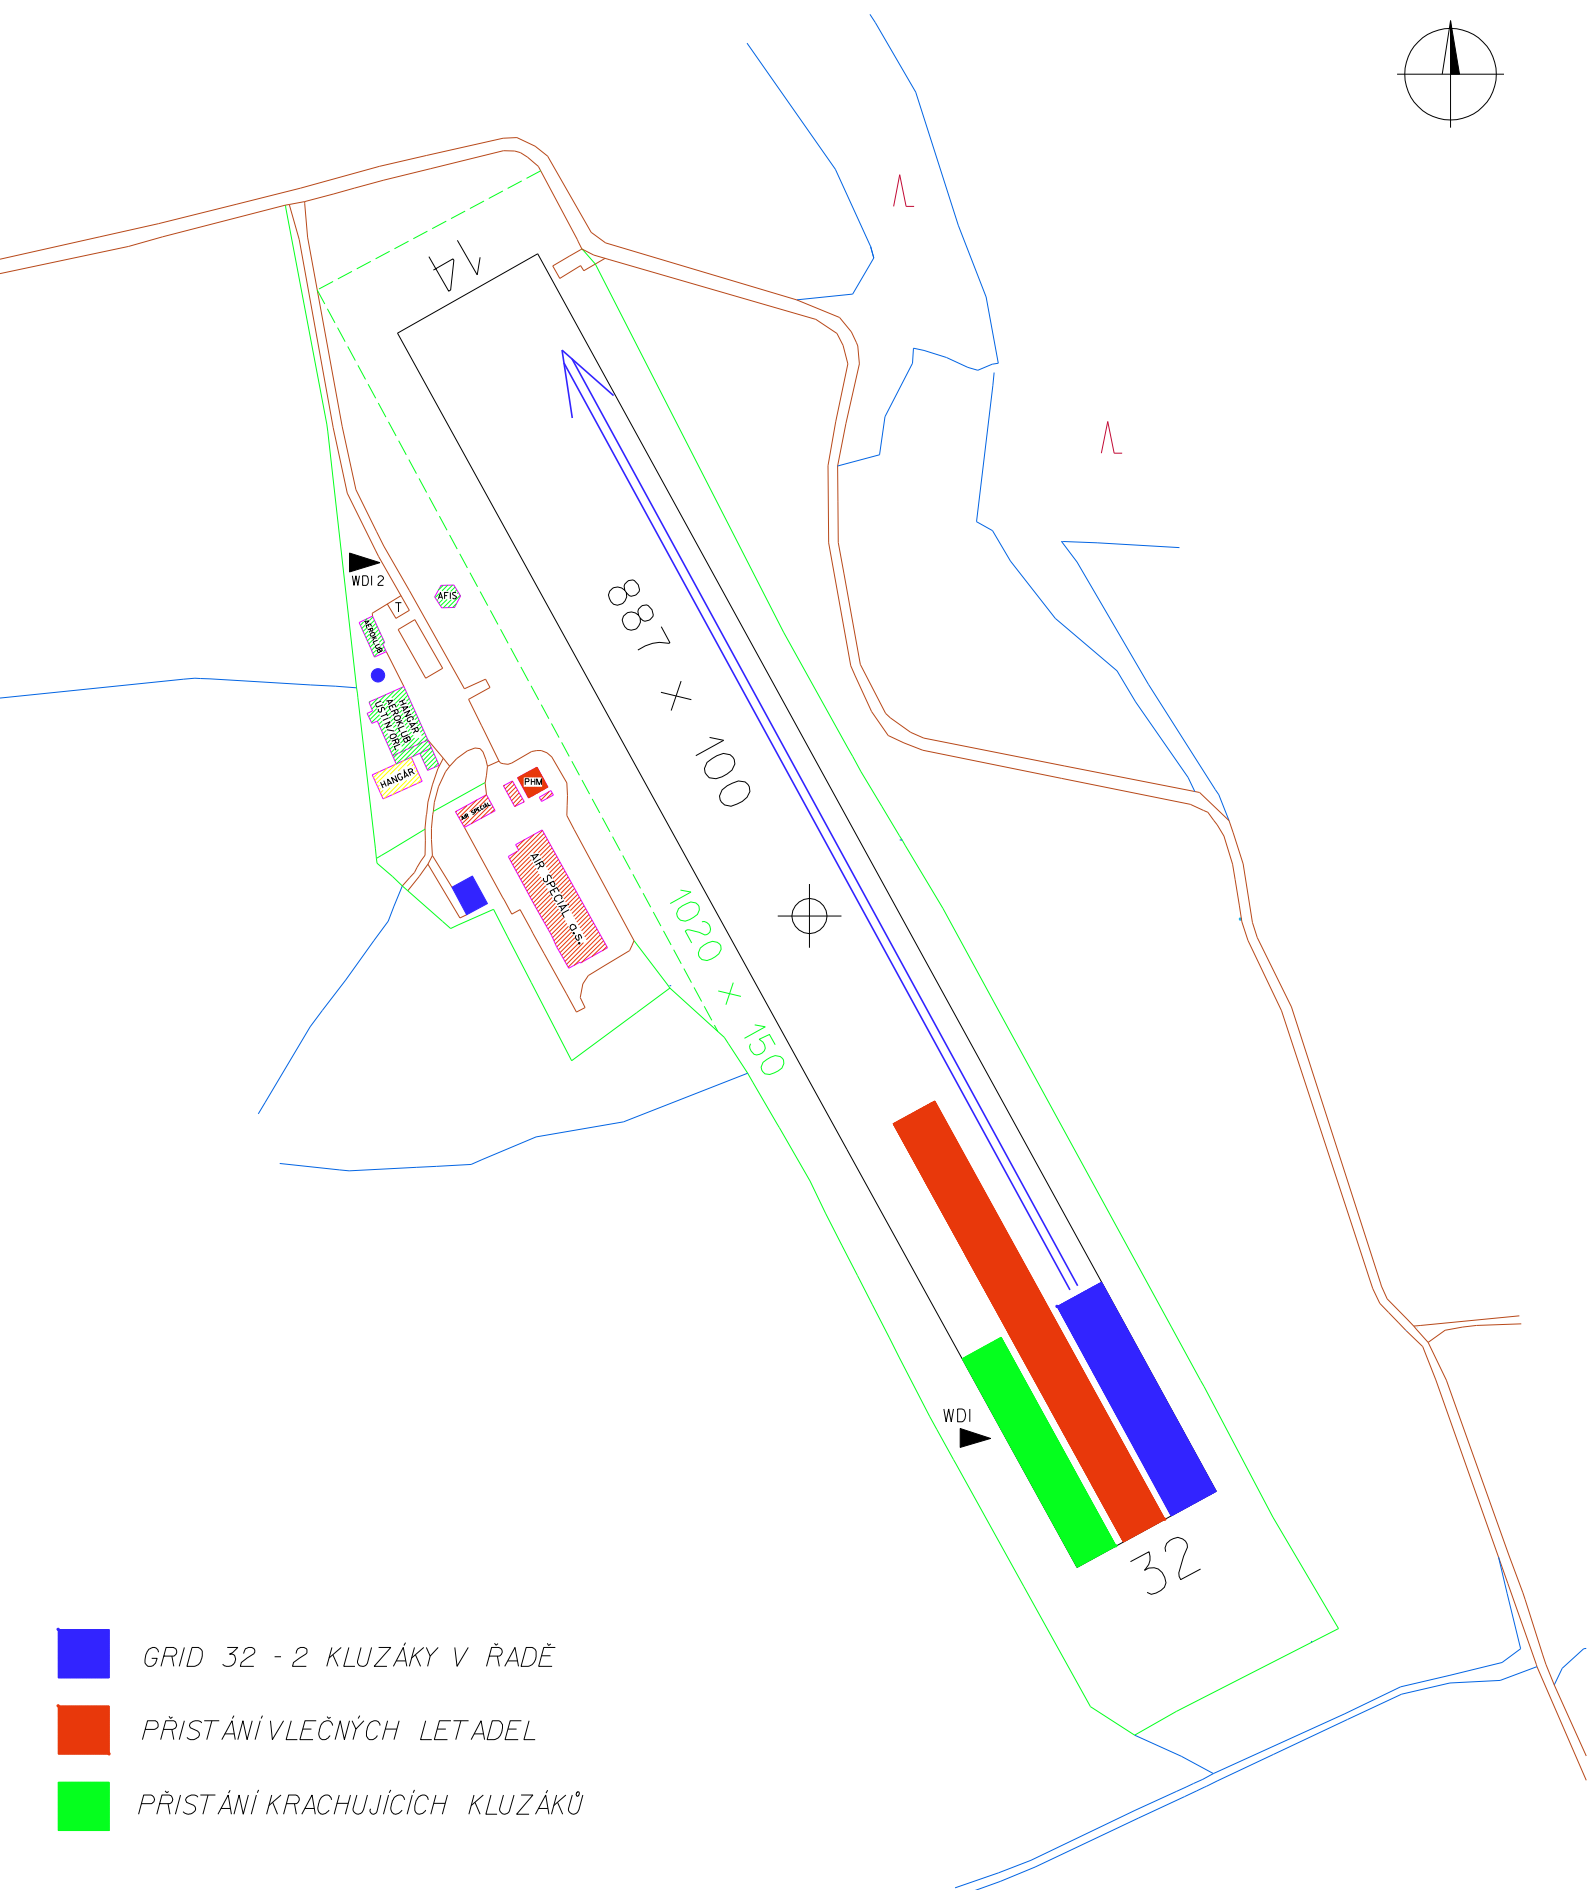


Místní propozice - příloha č.4 - Grid,vzlety a přistání RWY 32

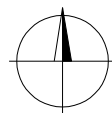

1 : 5000